


# CEILING - GRID 盲板天花

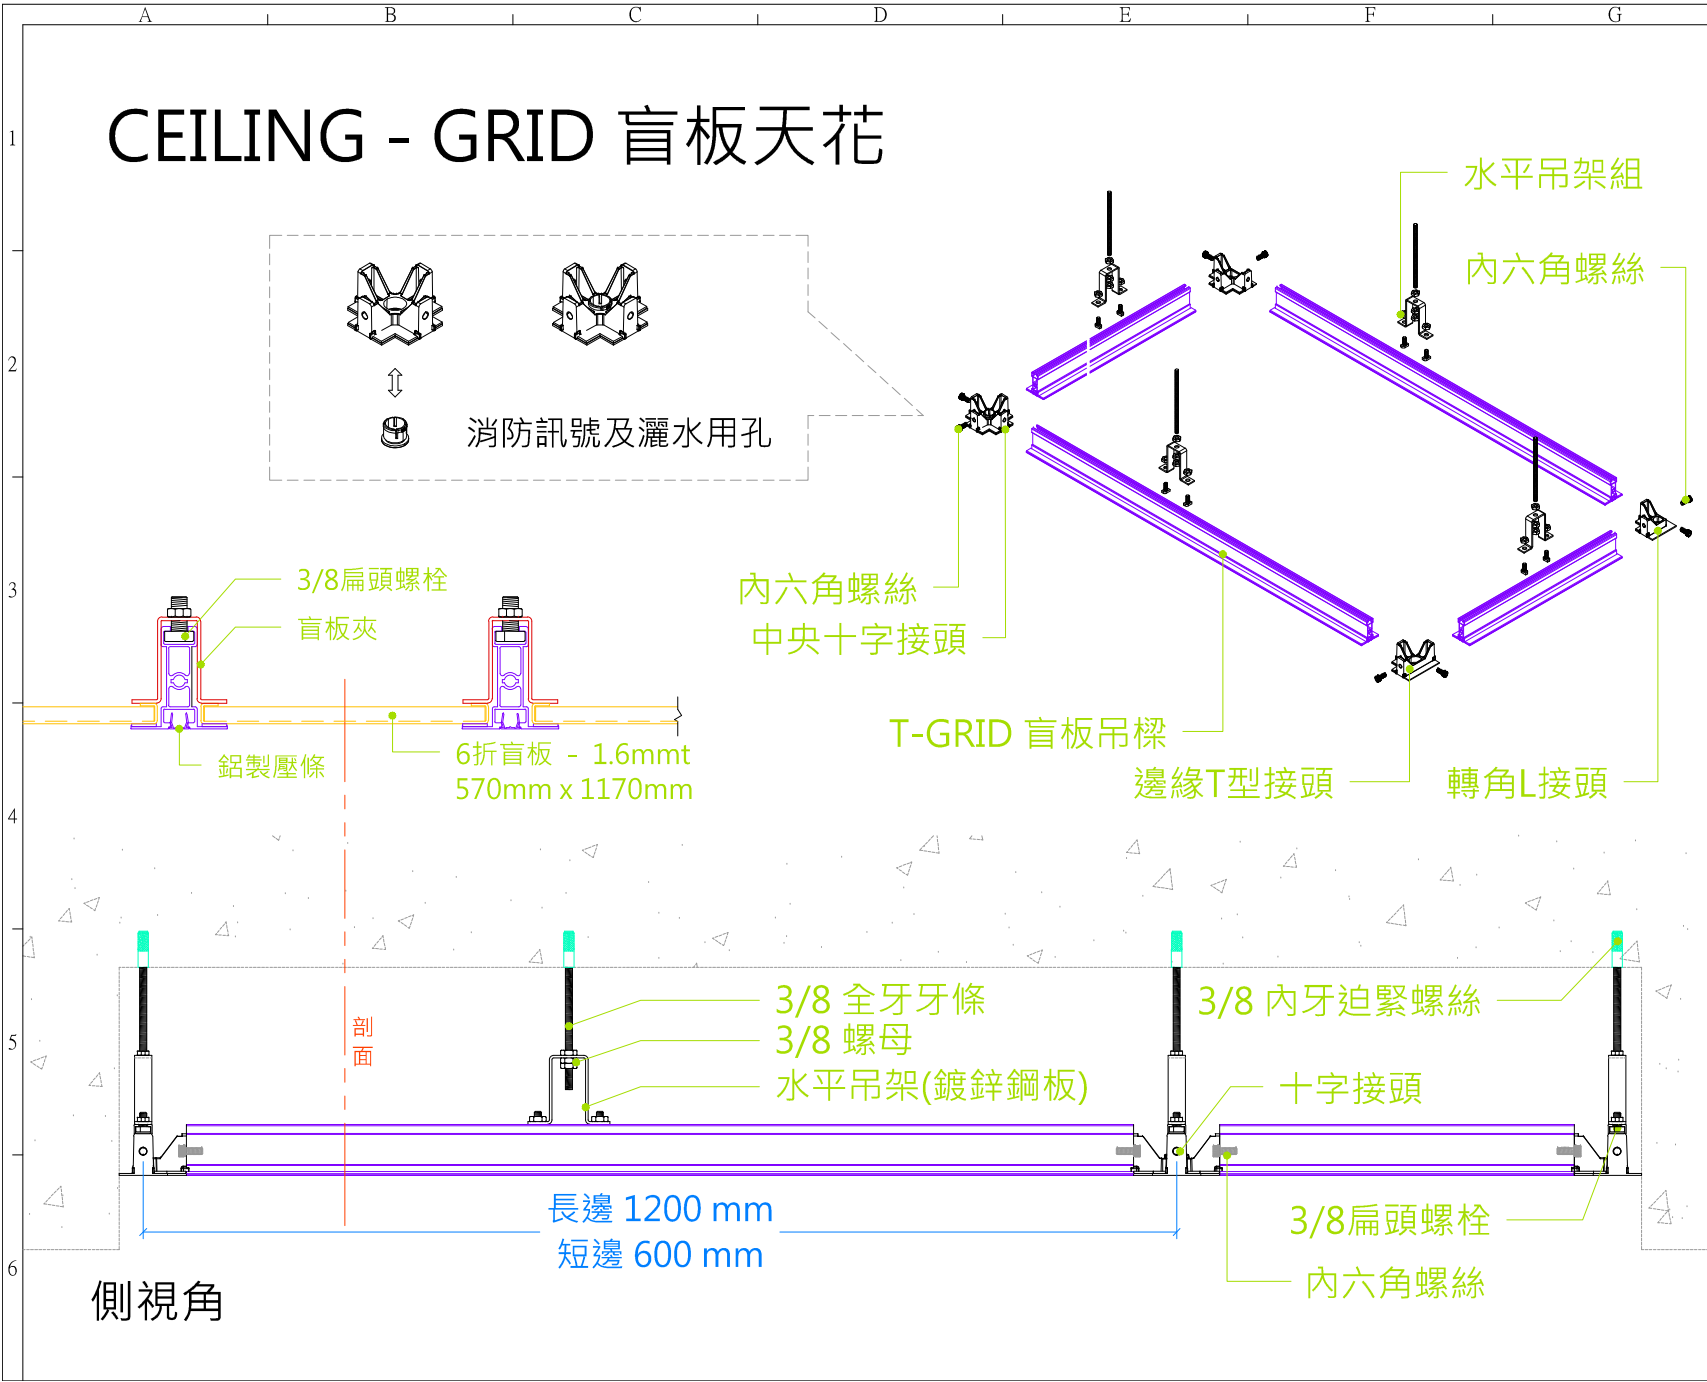

## NOTES

隔間材質 PARTITION MATERIAL	
隔間顏色 PARTITION COLOR	
地軌型式 TRACK TYPE	
樓層 FLOOR	
高度 HEIGHT	
進貨方式 PURCHASING METHOD	


**可立程** 科技股份有限公司  
 TEL : 04 - 23385638  
 FAX : 04 - 23385528  
 www.clean.com.tw  
 e-mail : clean.roomwin@msa.hinet.net

案名  
PROJECT

圖名  
TITLE

圖號  
DWG. NO.

客戶確認回簽欄  
CUSTOMER SIGNATURE

簽章：\_\_\_\_\_

設計 DSGN.	繪圖 DWG.	審核 CHK.	批准 APPR.
	C.Y		

日期  
DATE

2017/2/3

比例  
SCALE

圖紙  
DWG. SIZE

單位  
UNIT

mm

張號  
SHEET NO.